
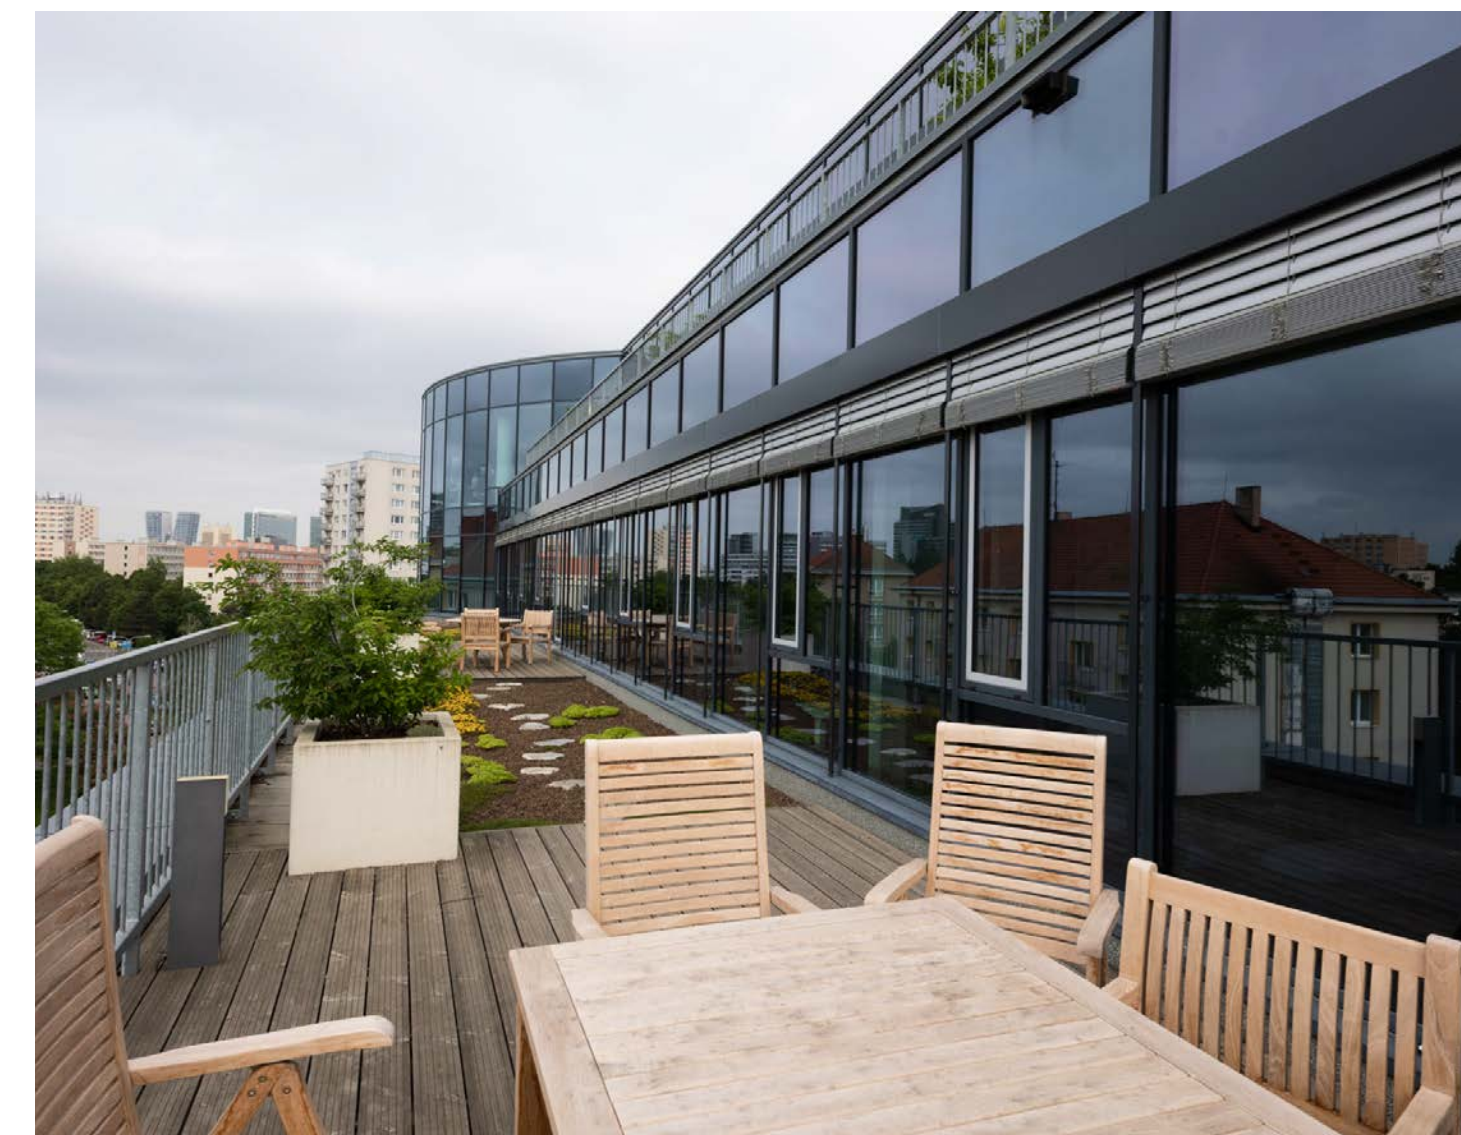
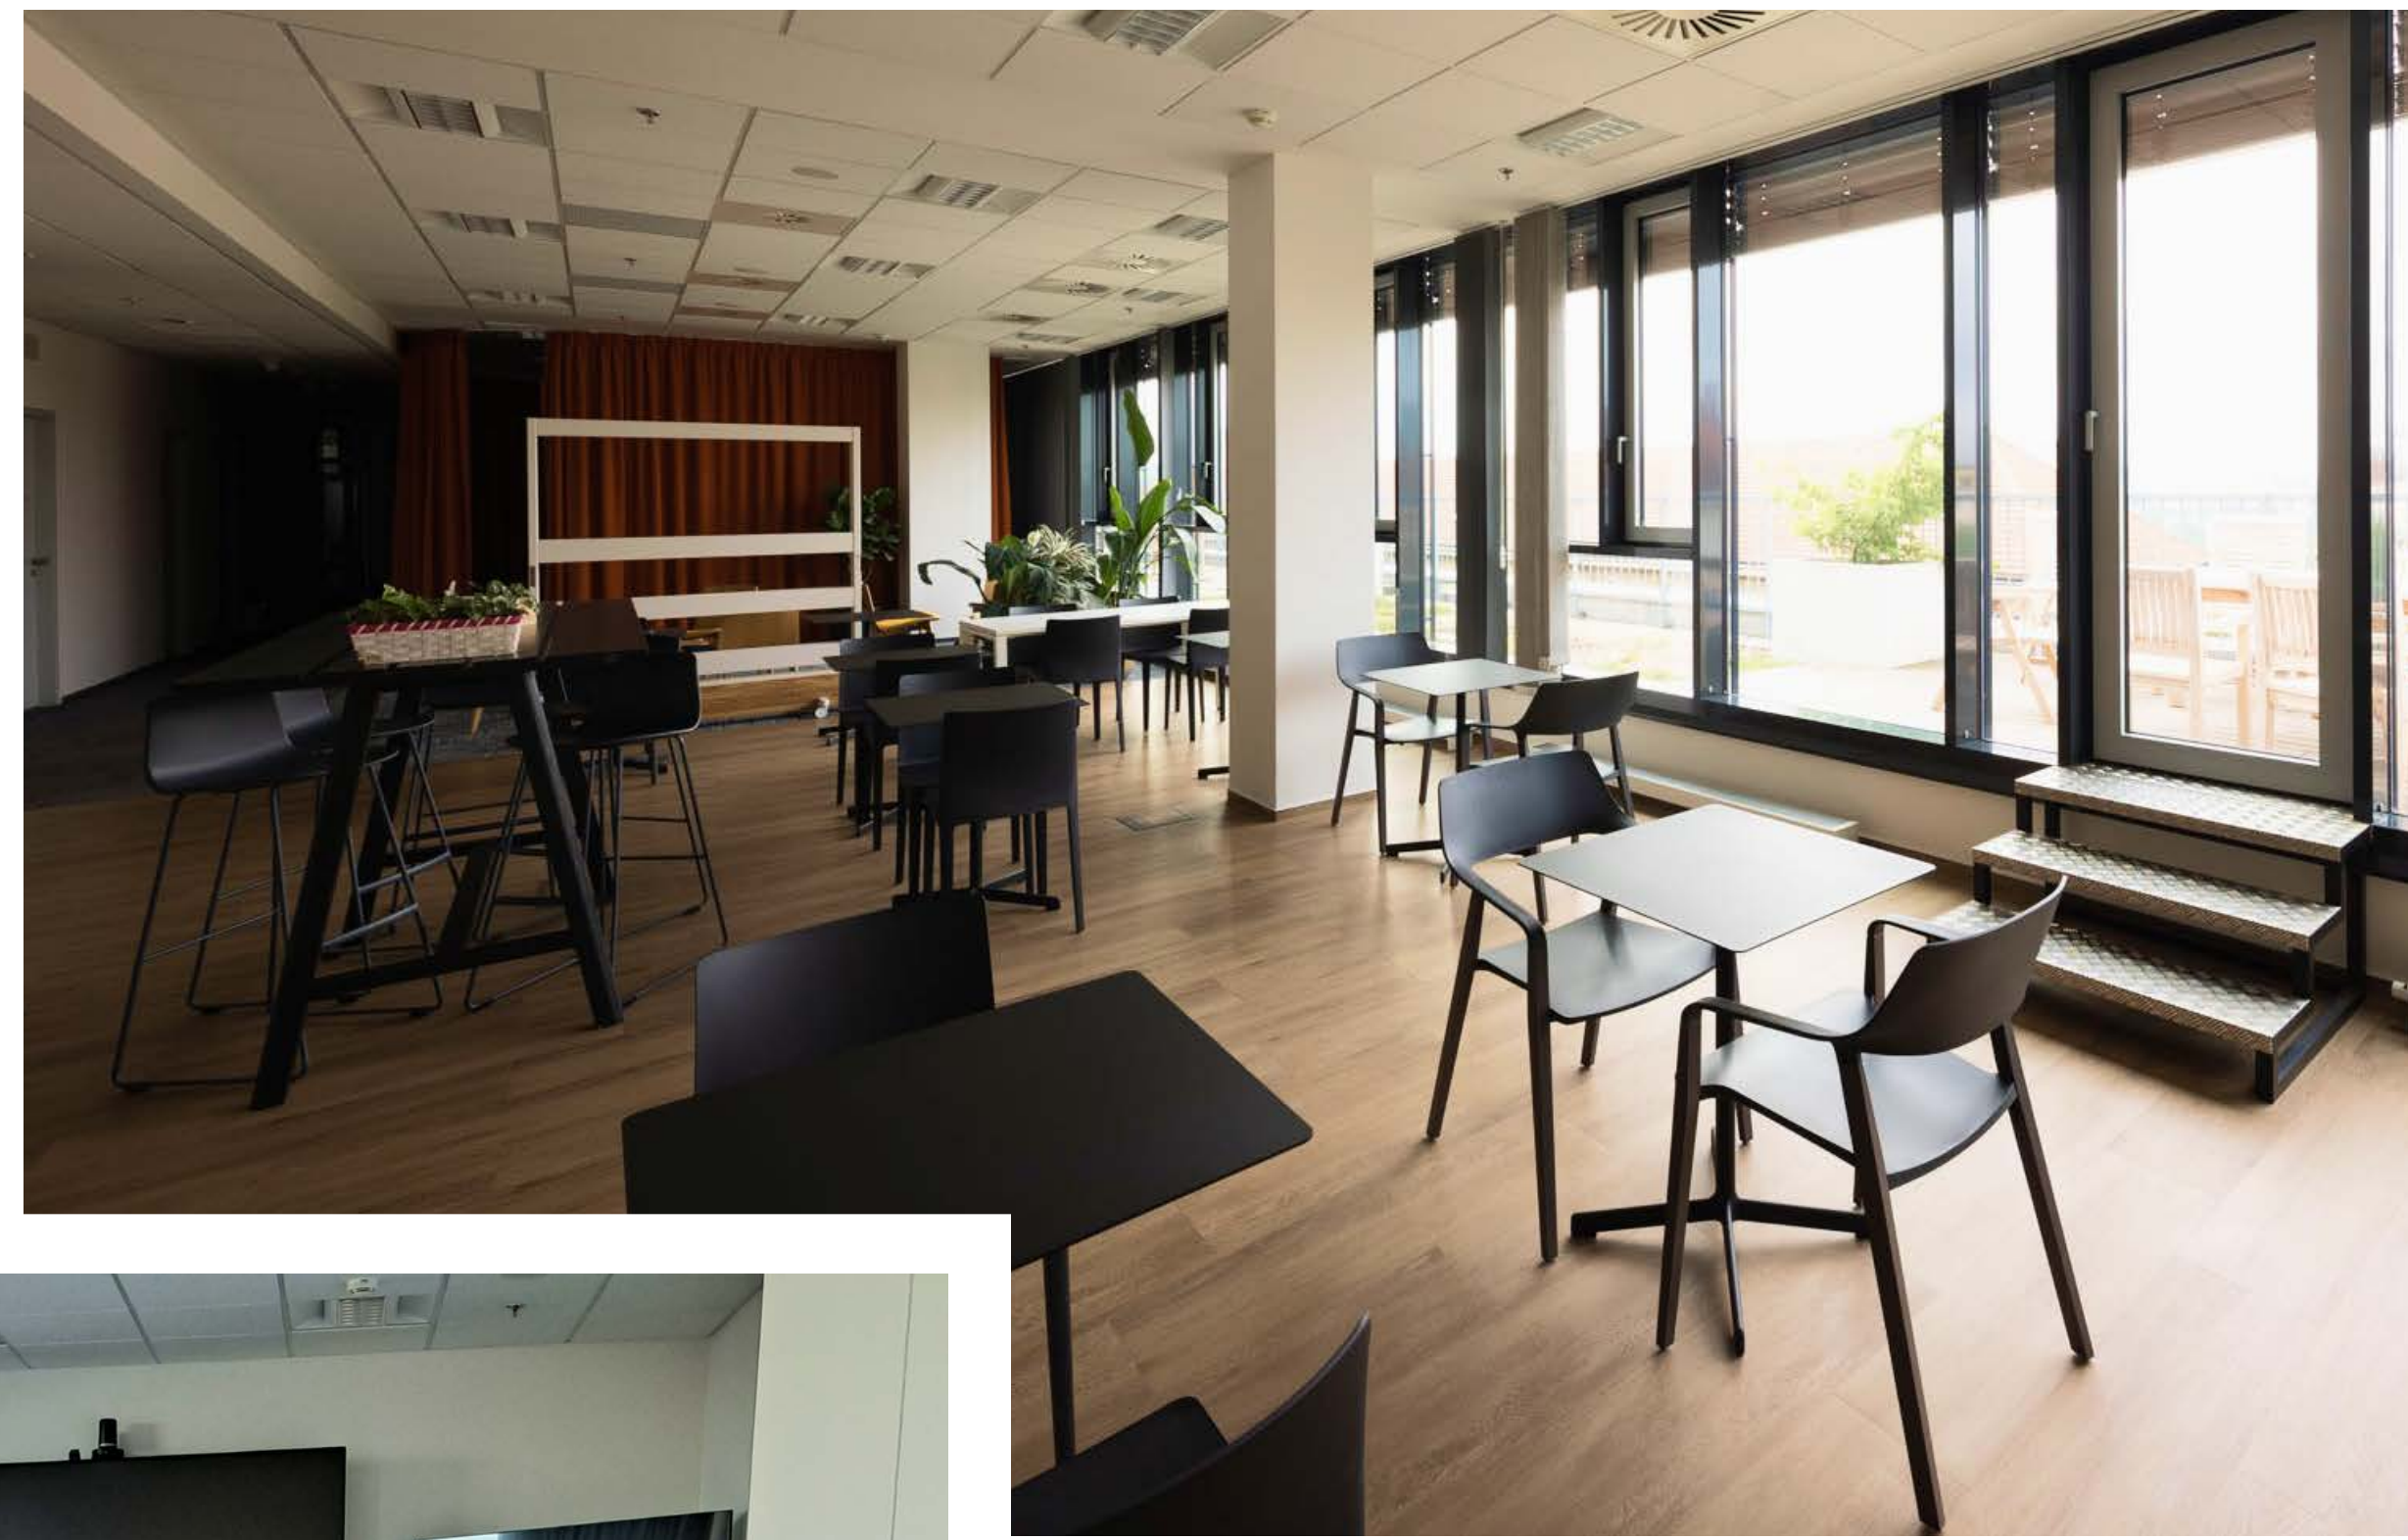



# Nabídka prostor

6. patro

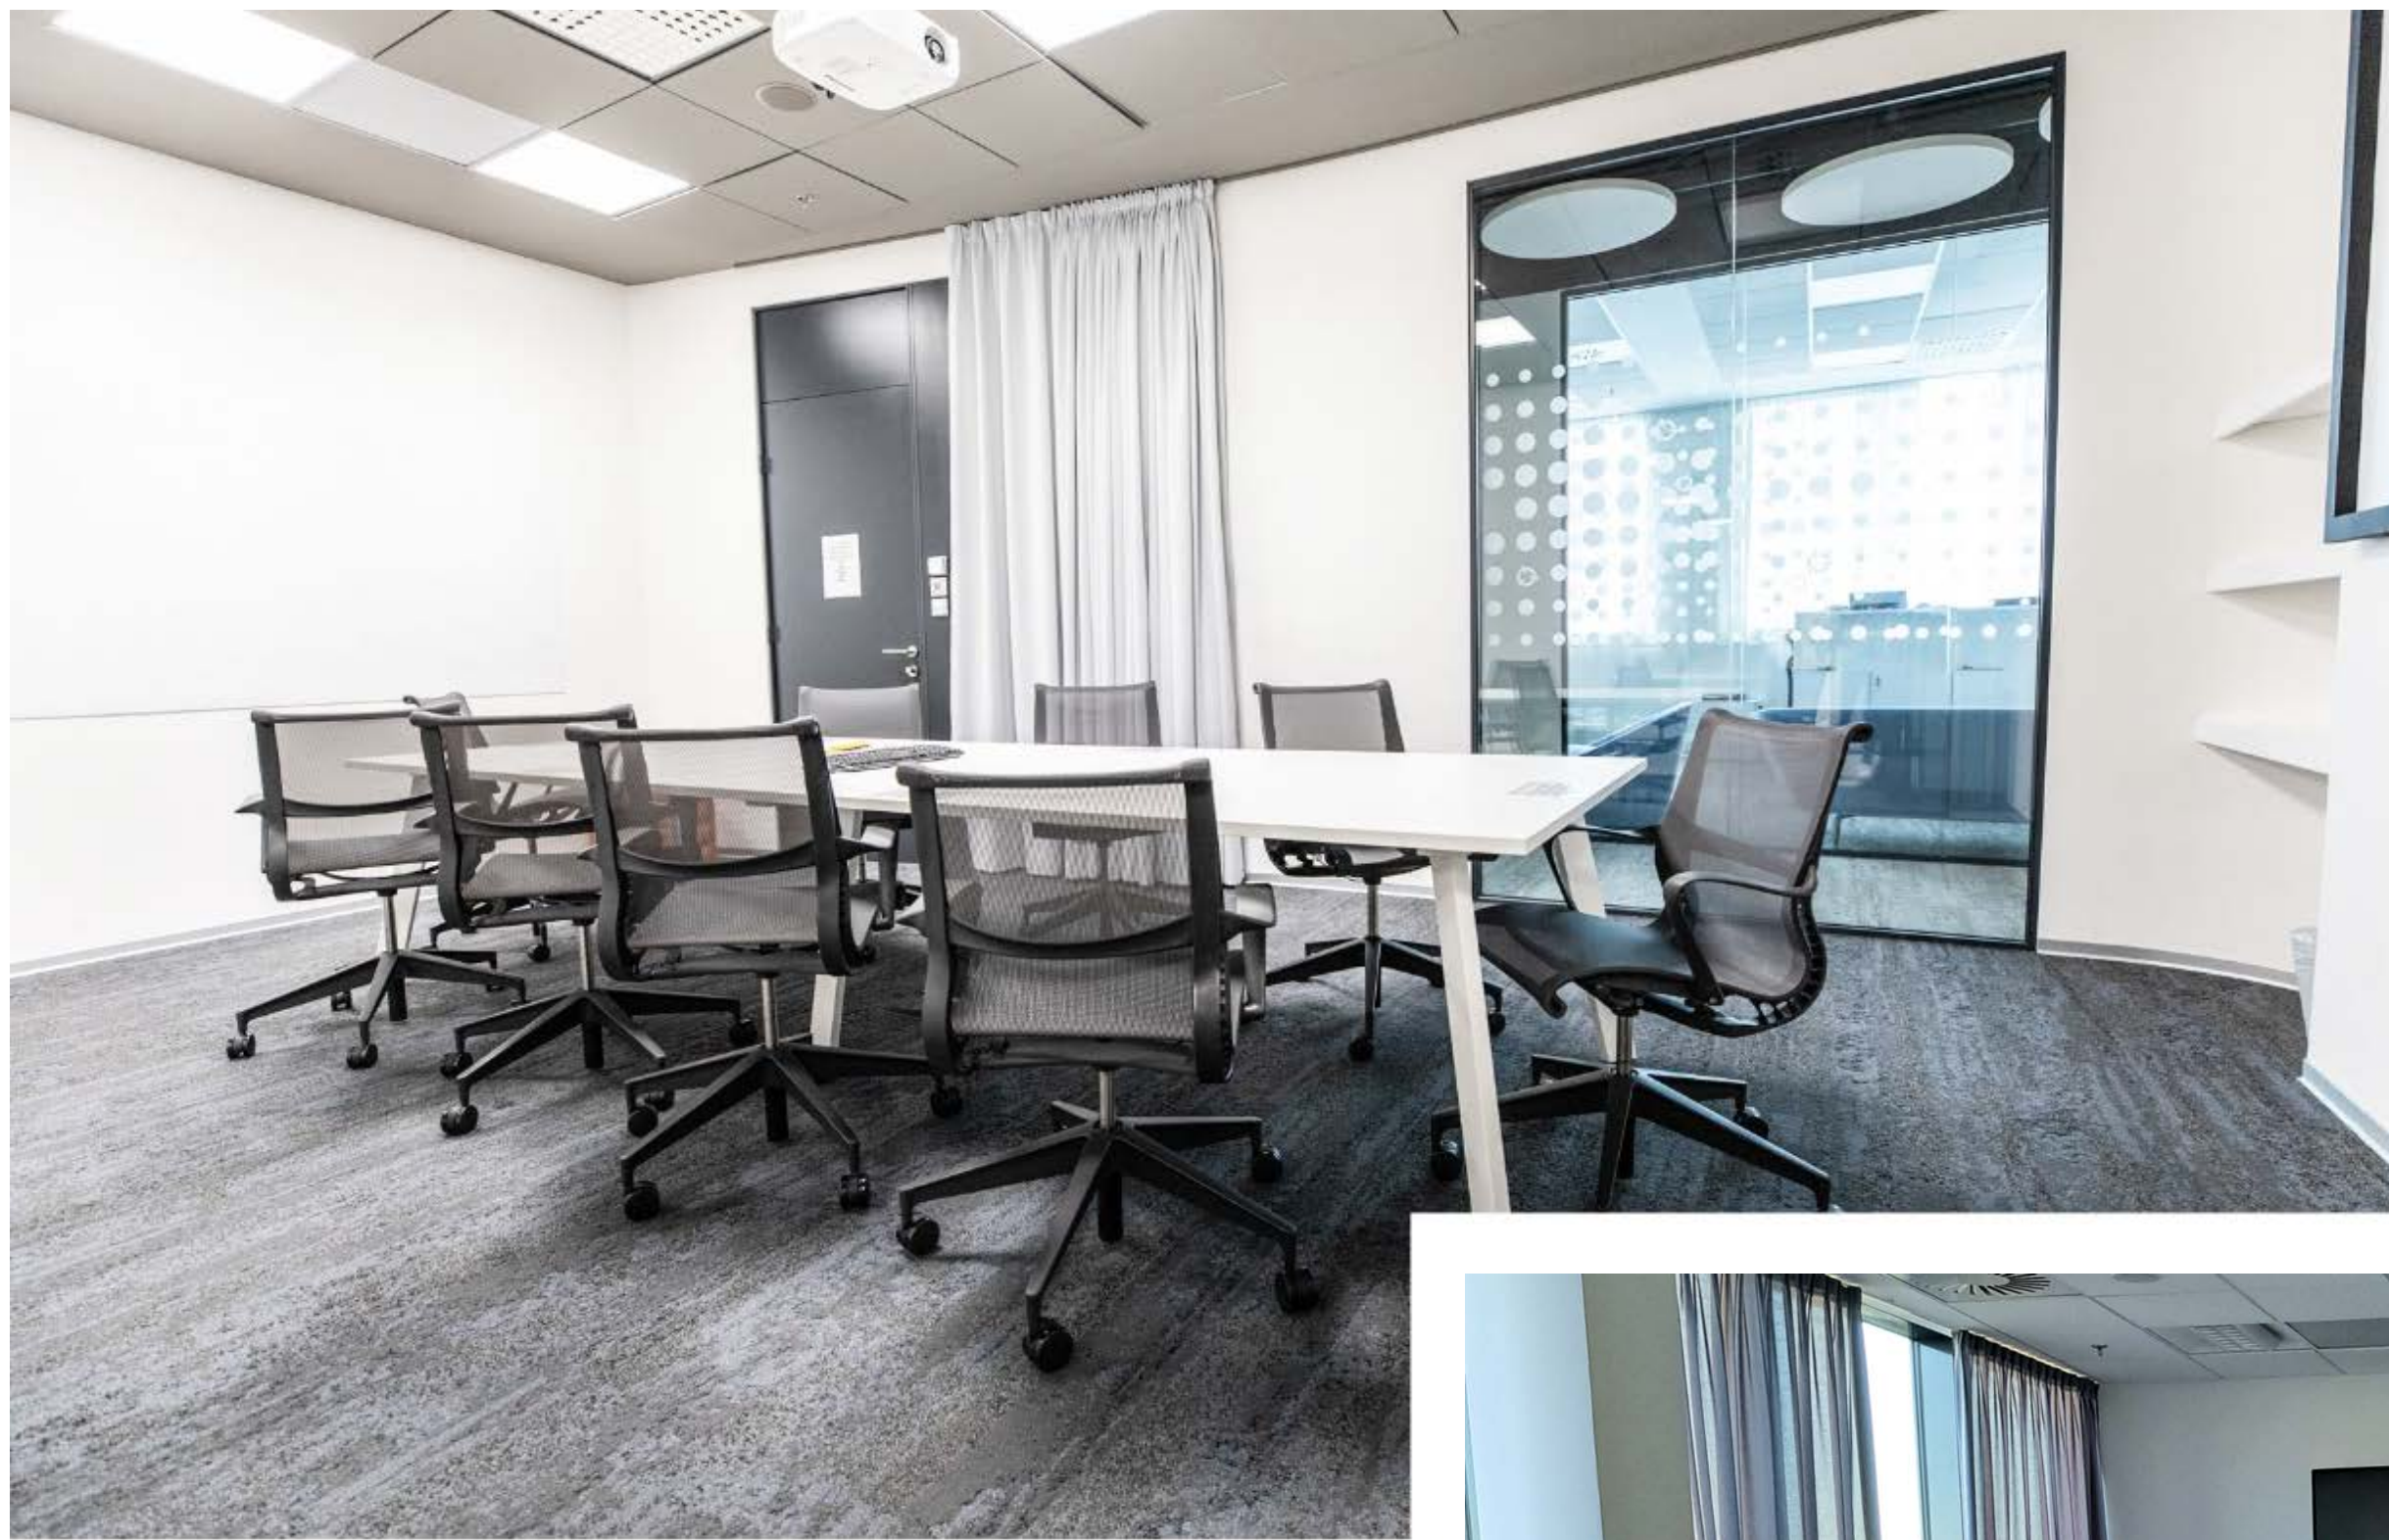

# Floorplan


Standardní podlaží nabízí možnost prostorových úprav na míru. Jeho praktický tvar zajistí komfortní a efektivní rozložení kanceláře v případě větších i menších společností.

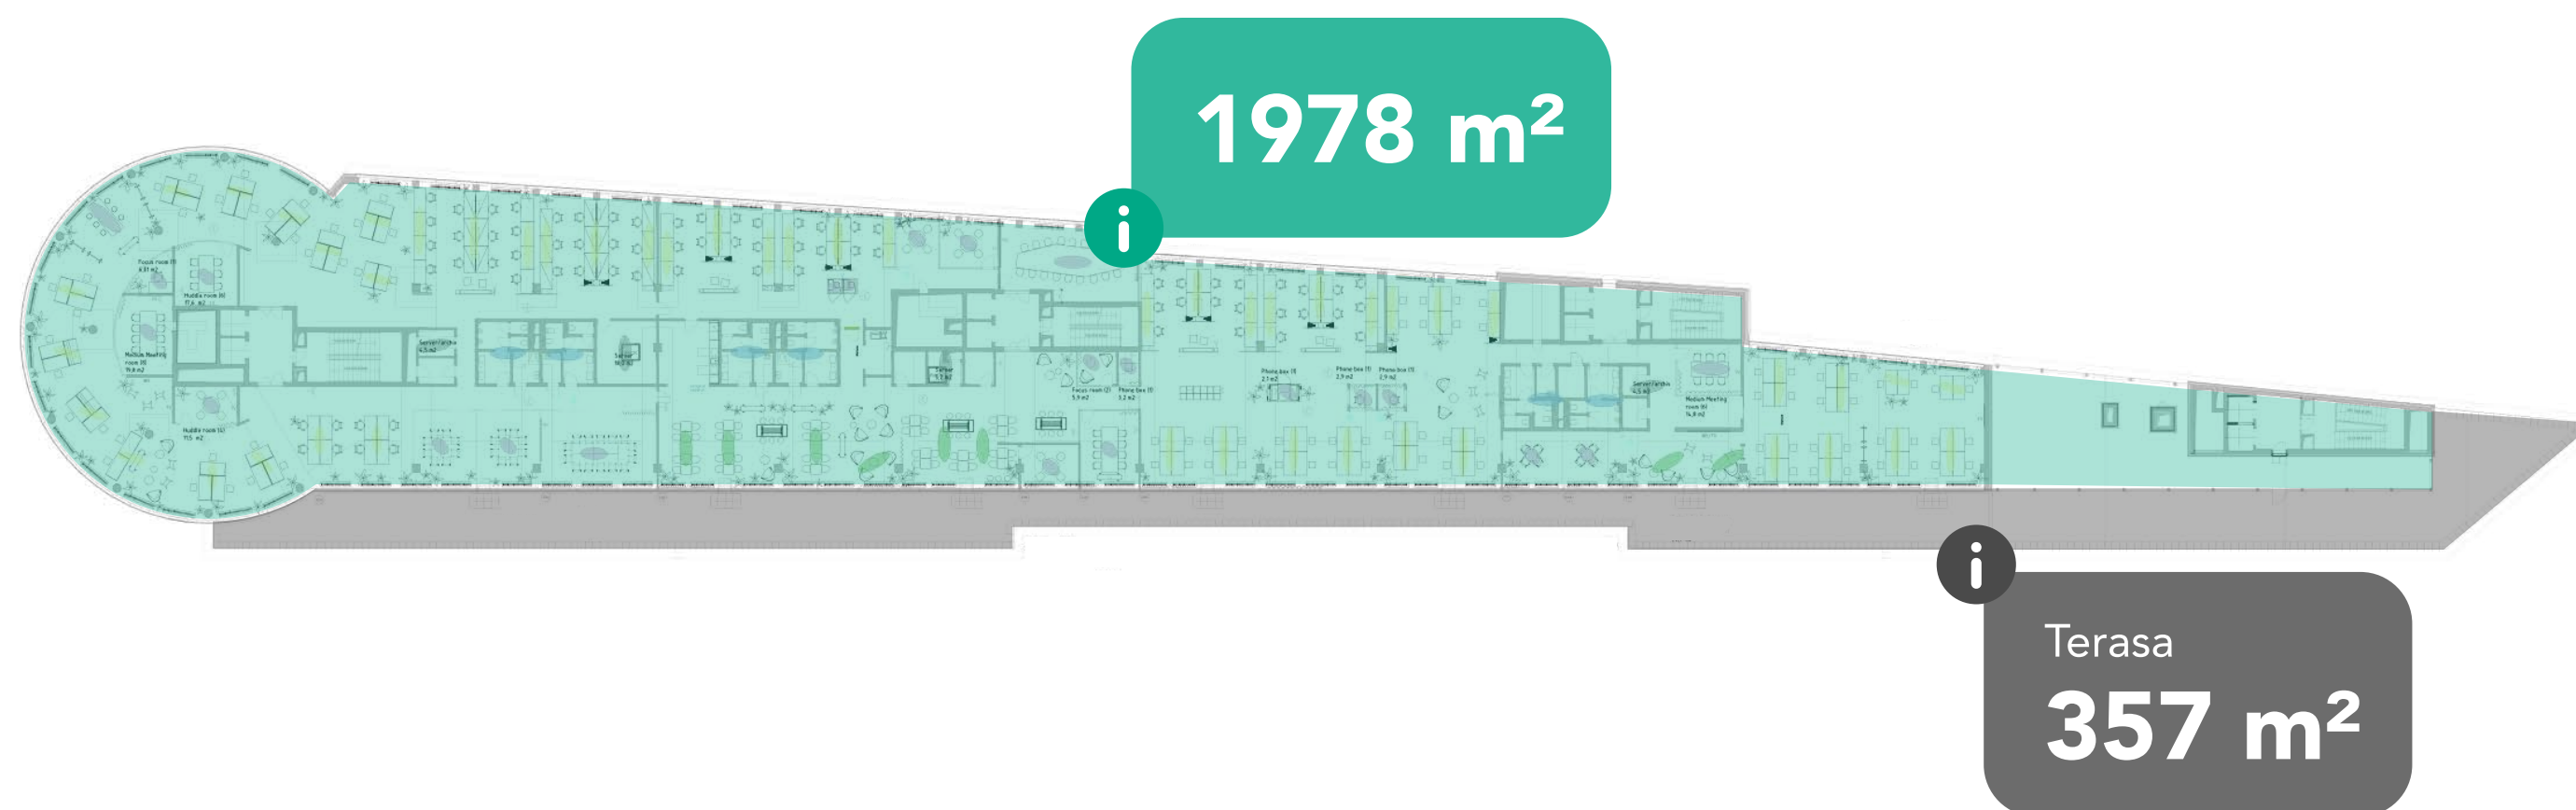

**THE GREENLINE**



Asset manager  
**Štěpán Šatoplet**  
Tel. č.: +420 774 180 220  
E-mail: [stepan.satoplet@wood.cz](mailto:stepan.satoplet@wood.cz)



Property Manager The Greenline  
**Miloslav Burian**  
Tel. č.: +420 724 685 384  
E-mail: [miloslav.burian@wood.cz](mailto:miloslav.burian@wood.cz)

# Zaujaly vás kanceláře v naší budově?

Kontaktujte nás, rádi vám připravíme nabídku podle vašich požadavků a představ.